


LEGENDES:

- : Limite terrain
- : Limite projet
- : Conduites des eaux vannes
- : Conduites des eaux usées
- : Conduites des eaux pluviales
- REP : Regards eaux pluviales
- REU : Regards eaux usées
- REGR : Regards grillagés

Bilan de surface

Terrain: 1253m²
 Projet: 346.41m²
 Taux d'occupation: 28%

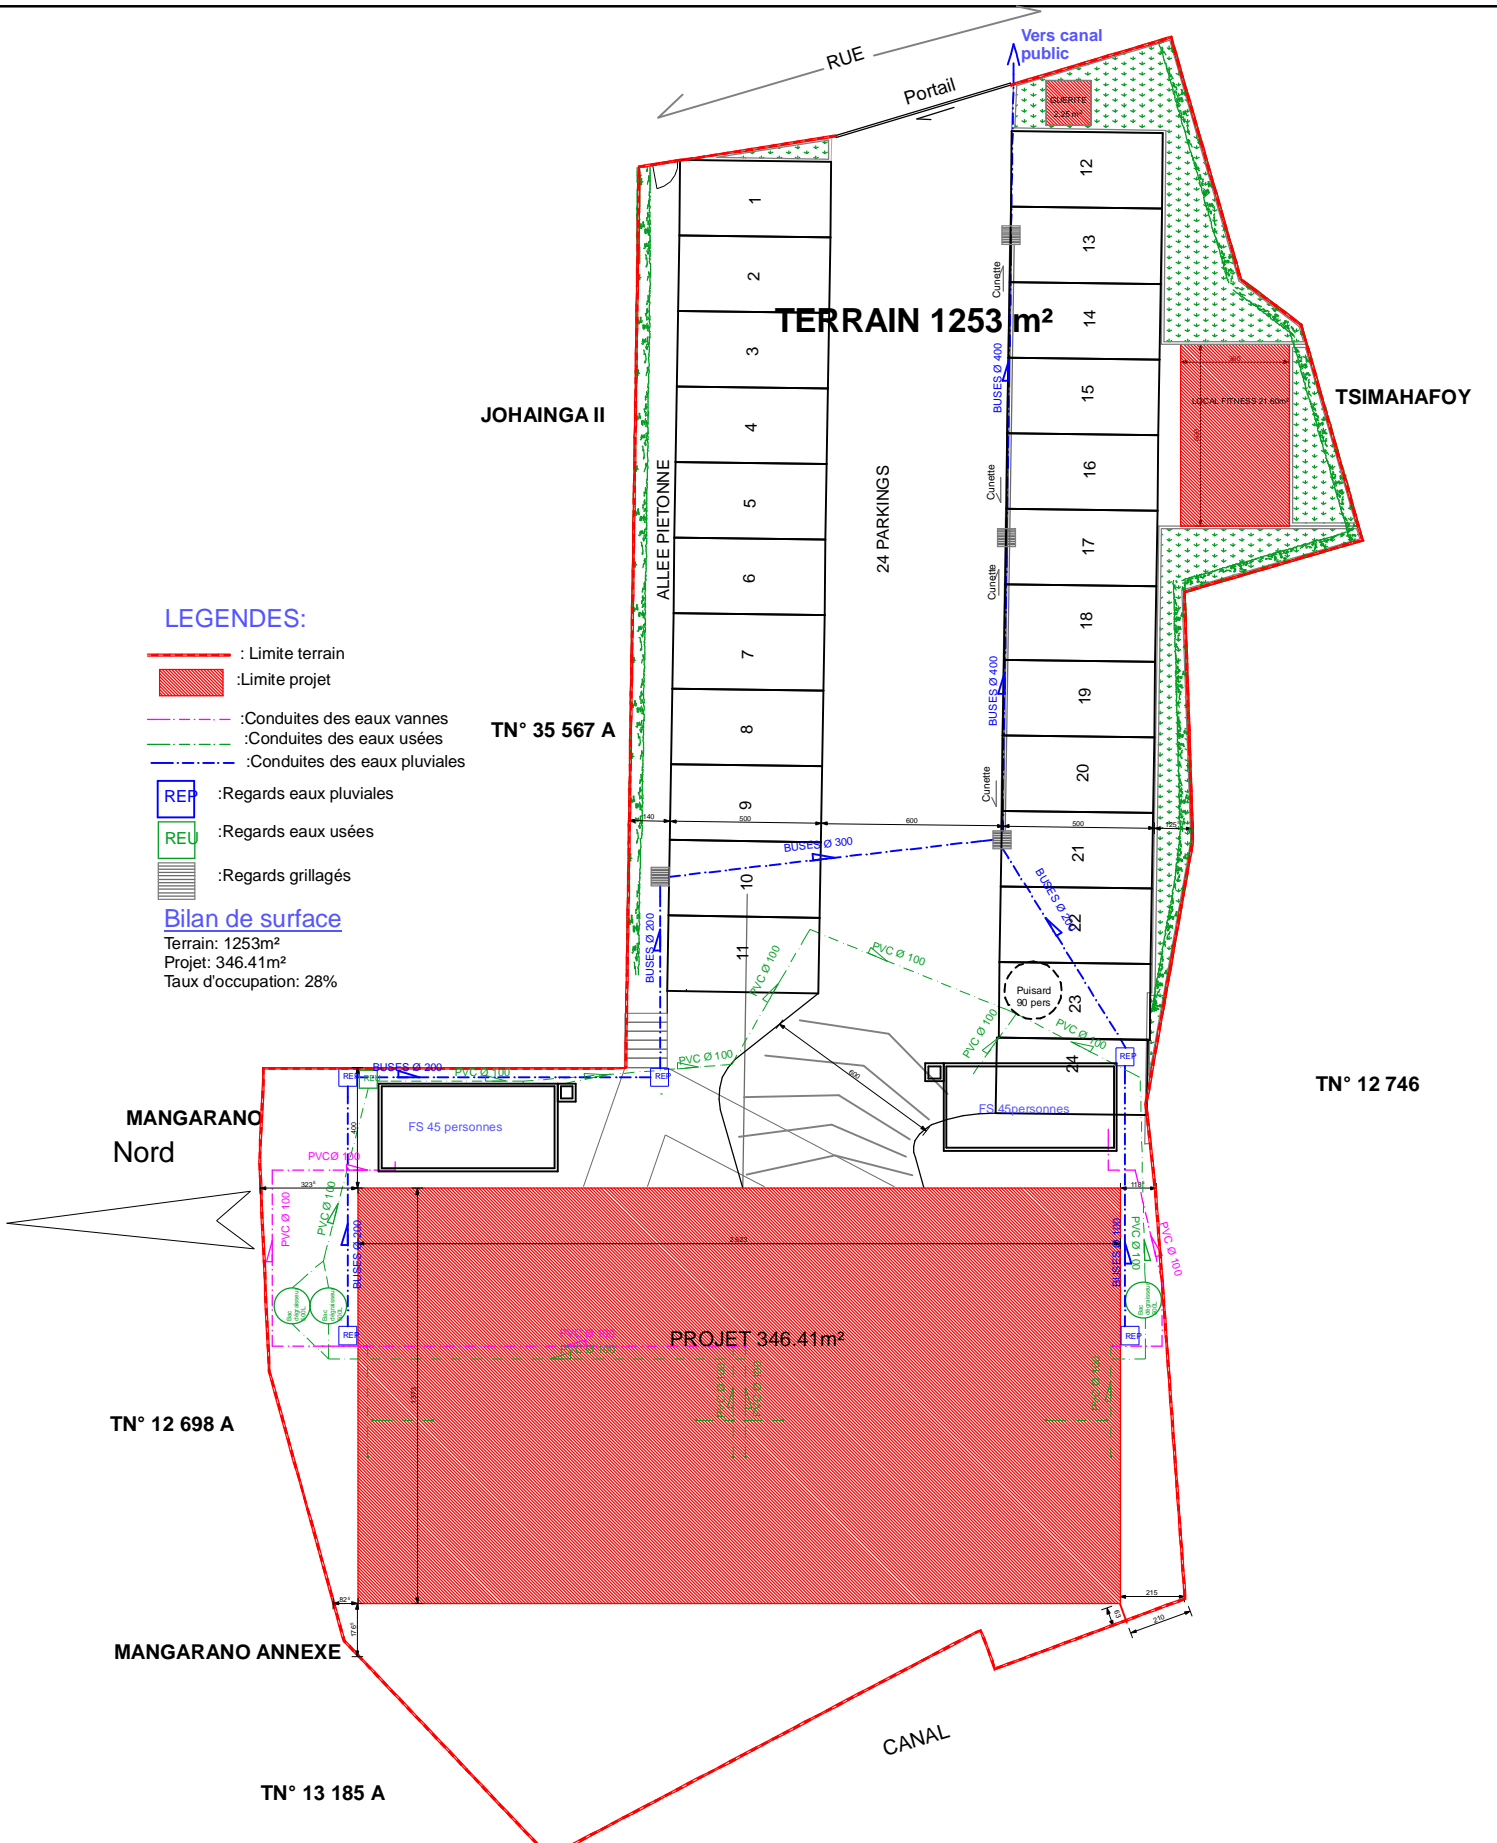

PROJET DE CONSTRUCTION IMMEUBLE CITE PLANTON	CLIENT:	
	Phase:	Réf:13.14
PLAN DE MASSE		Date de création: 12 09 13
Architecte : Constance ANDRIANARY Architecte Adjoint: Pierre AUDRIC		Date de modif: 24/02/2014
Ingénieur: RAFALIMANANA Sylvain		01
Dessinateur: DINA		
		Ech: 1:250